




THỊ TRẤN GIA RAY, HUYỆN XUÂN LỘC, TỈNH ĐỒNG NAI ĐIỀU CHỈNH TỔNG THỂ QUY HOẠCH CHUNG XÂY DỰNG TỶ LỆ 1/ 5000 ĐẾN NĂM 2035, TẦM NHÌN ĐẾN NĂM 2050 **SƠ ĐỒ TỔ CHỨC KHÔNG GIAN, KIẾN TRÚC, CẢNH QUAN**

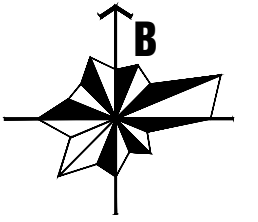

0 100 300 500

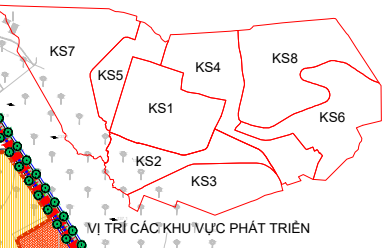

- GHI CHÚ**
- ① UBND HUYỆN XUÂN LỘC
 - ② HUYỆN ỦY HUYỆN XUÂN LỘC
 - ③ PHÒNG TÀI NGUYÊN MÔI TRƯỜNG
 - ④ CHI CỤC THỊ HÀNH AN HUYỆN
 - ⑤ BẢO HIỂM XÃ HỘI HUYỆN
 - ⑥ TRUNG TÂM BỒI DƯỠNG CHÍNH TRỊ HUYỆN
 - ⑦ TRƯỜNG TIỂU HỌC KIM ĐỒNG
 - ⑧ TRƯỜNG THCS PHAN BỘI CHÁU
 - ⑨ THƯ VIỆN HUYỆN XUÂN LỘC
 - ⑩ PHÒNG GIÁO DỤC VÀ ĐÀO TẠO
 - ⑪ CÔNG TRÌNH CÔNG CỘNG DỰ TRÙ
 - ⑫ VIỆN KIỂM SÁT NHÂN DÂN HUYỆN XUÂN LỘC
 - ⑬ UBND THỊ TRẤN
 - ⑭ TRUNG TÂM VĂN HÓA THÔNG TIN HUYỆN
 - ⑮ CÔNG VIÊN HUYỆN
 - ⑯ TRƯỜNG MẦM NON XUÂN LỘC
 - ⑰ TRƯỜNG THPT XUÂN LỘC
 - ⑱ CHI NHÁNH ĐIỆN XUÂN LỘC (QH)
 - ⑲ KHU DỰ TRÙ CÔNG CỘNG CỦA TTR (QH)
 - ⑳ TRỤ SỞ KHU PHỐ 4
 - ㉑ CHI CỤC THỐNG KÊ HUYỆN
 - ㉒ ĐỒNG ĐỨC BÀ TRUYỀN GIÁO
 - ㉓ TRƯỜNG THPT DẪN LẬP HỒNG BÀNG
 - ㉔ CHỢ XUÂN LỘC
 - ㉕ TT TMDV (QH)
 - ㉖ TRUNG TÂM GIÁO DỤC NGHỀ NGHIỆP - GDTX
 - ㉗ TRƯỜNG TIỂU HỌC GIA RAY
 - ㉘ CÔNG VIÊN
 - ㉙ TRỤ SỞ CẢNH SÁT PCCC
 - ㉚ BAN CHỈ HUY QS HUYỆN XUÂN LỘC
 - ㉛ TRUNG TÂM VH/DTT HUYỆN XUÂN LỘC
 - ㉜ CHI CỤC THUẾ HUYỆN XUÂN LỘC
 - ㉝ TRƯỜNG TRUNG HỌC CƠ SỞ TRẦN PHÚ
 - ㉞ ĐỀN THỜ LIỆT SỸ
 - ㉟ XÍ NGHIỆP CẤP NƯỚC XUÂN LỘC
 - ⓪ KHO BẠC NHÀ NƯỚC HUYỆN XUÂN LỘC
 - Ⓛ HẠT QUẢN LÝ ĐƯỜNG BỘ
 - Ⓜ NHÀ VĂN HÓA THIẾU NHI HUYỆN XUÂN LỘC
 - Ⓝ TRUNG TÂM TMDV (QH)
 - Ⓞ TRUNG TÂM TMDV + BÃI ĐÁU XE ĐỒ THỊ (QH)
 - Ⓟ HOA VIÊN 9/4
 - Ⓠ CHÙA PHƯỚC LỘC
 - Ⓡ UBND MẶT TRẦN TỎ QUỐC VÀ CÁC ĐOÀN THỂ HUYỆN XUÂN LỘC
 - Ⓢ BƯU CỤC XUÂN TRƯỜNG
 - Ⓣ NHÀ THỜ GIÁO XỨ TÂM THÁI
 - Ⓤ TRẠM BIẾN ÁP XUÂN TRƯỜNG
 - Ⓥ NGÂN HÀNG NN & PTNT HUYỆN XUÂN LỘC (QH)
 - Ⓦ ĐIỆN LỰC XUÂN LỘC
 - Ⓧ TRỤ SỞ KHU PHỐ 5
 - Ⓨ TRỤ SỞ KHU PHỐ 8
 - Ⓩ TRỤ SỞ KHU PHỐ 6
 - ⓐ TRỤ SỞ KHU PHỐ 7
 - ⓑ TRAM Y TẾ THỊ TRẤN GIA RAY
 - ⓒ TRỤ SỞ KHU PHỐ 2
 - ⓓ TRỤ SỞ KHU PHỐ 3 (QH)
 - ⓔ TRƯỜNG TIỂU HỌC HUỠNH VĂN NGHỆ (QH)
 - ⓕ XÃNG DẦU TOÀN THẮNG 2
 - ⓖ PHÒNG KHÁM ĐA KHOA ÁI NGHĨA
 - ⓗ MỎ ĐÀ ĐÔI MAI
 - ⓘ TRỤ SỞ KHU PHỐ 1
 - ⓙ KHU TMDVDL HỒ NÚI LE (QH)
 - ⓚ KHU CÔNG VIÊN VĂN HÓA
 - ⓛ BAN QUẢN LÝ HỒ NÚI LE (QH)
 - ⓜ CÔNG TY HỒNG AN
 - ⓝ KHU PHỨC HỢP NÚI CHỨA CHAN VÀ HỒ NÚI LE
 - ⓞ BẾN XE DỰ KIẾN
 - ⓟ BÃI ĐÁU XE ĐỒ THỊ

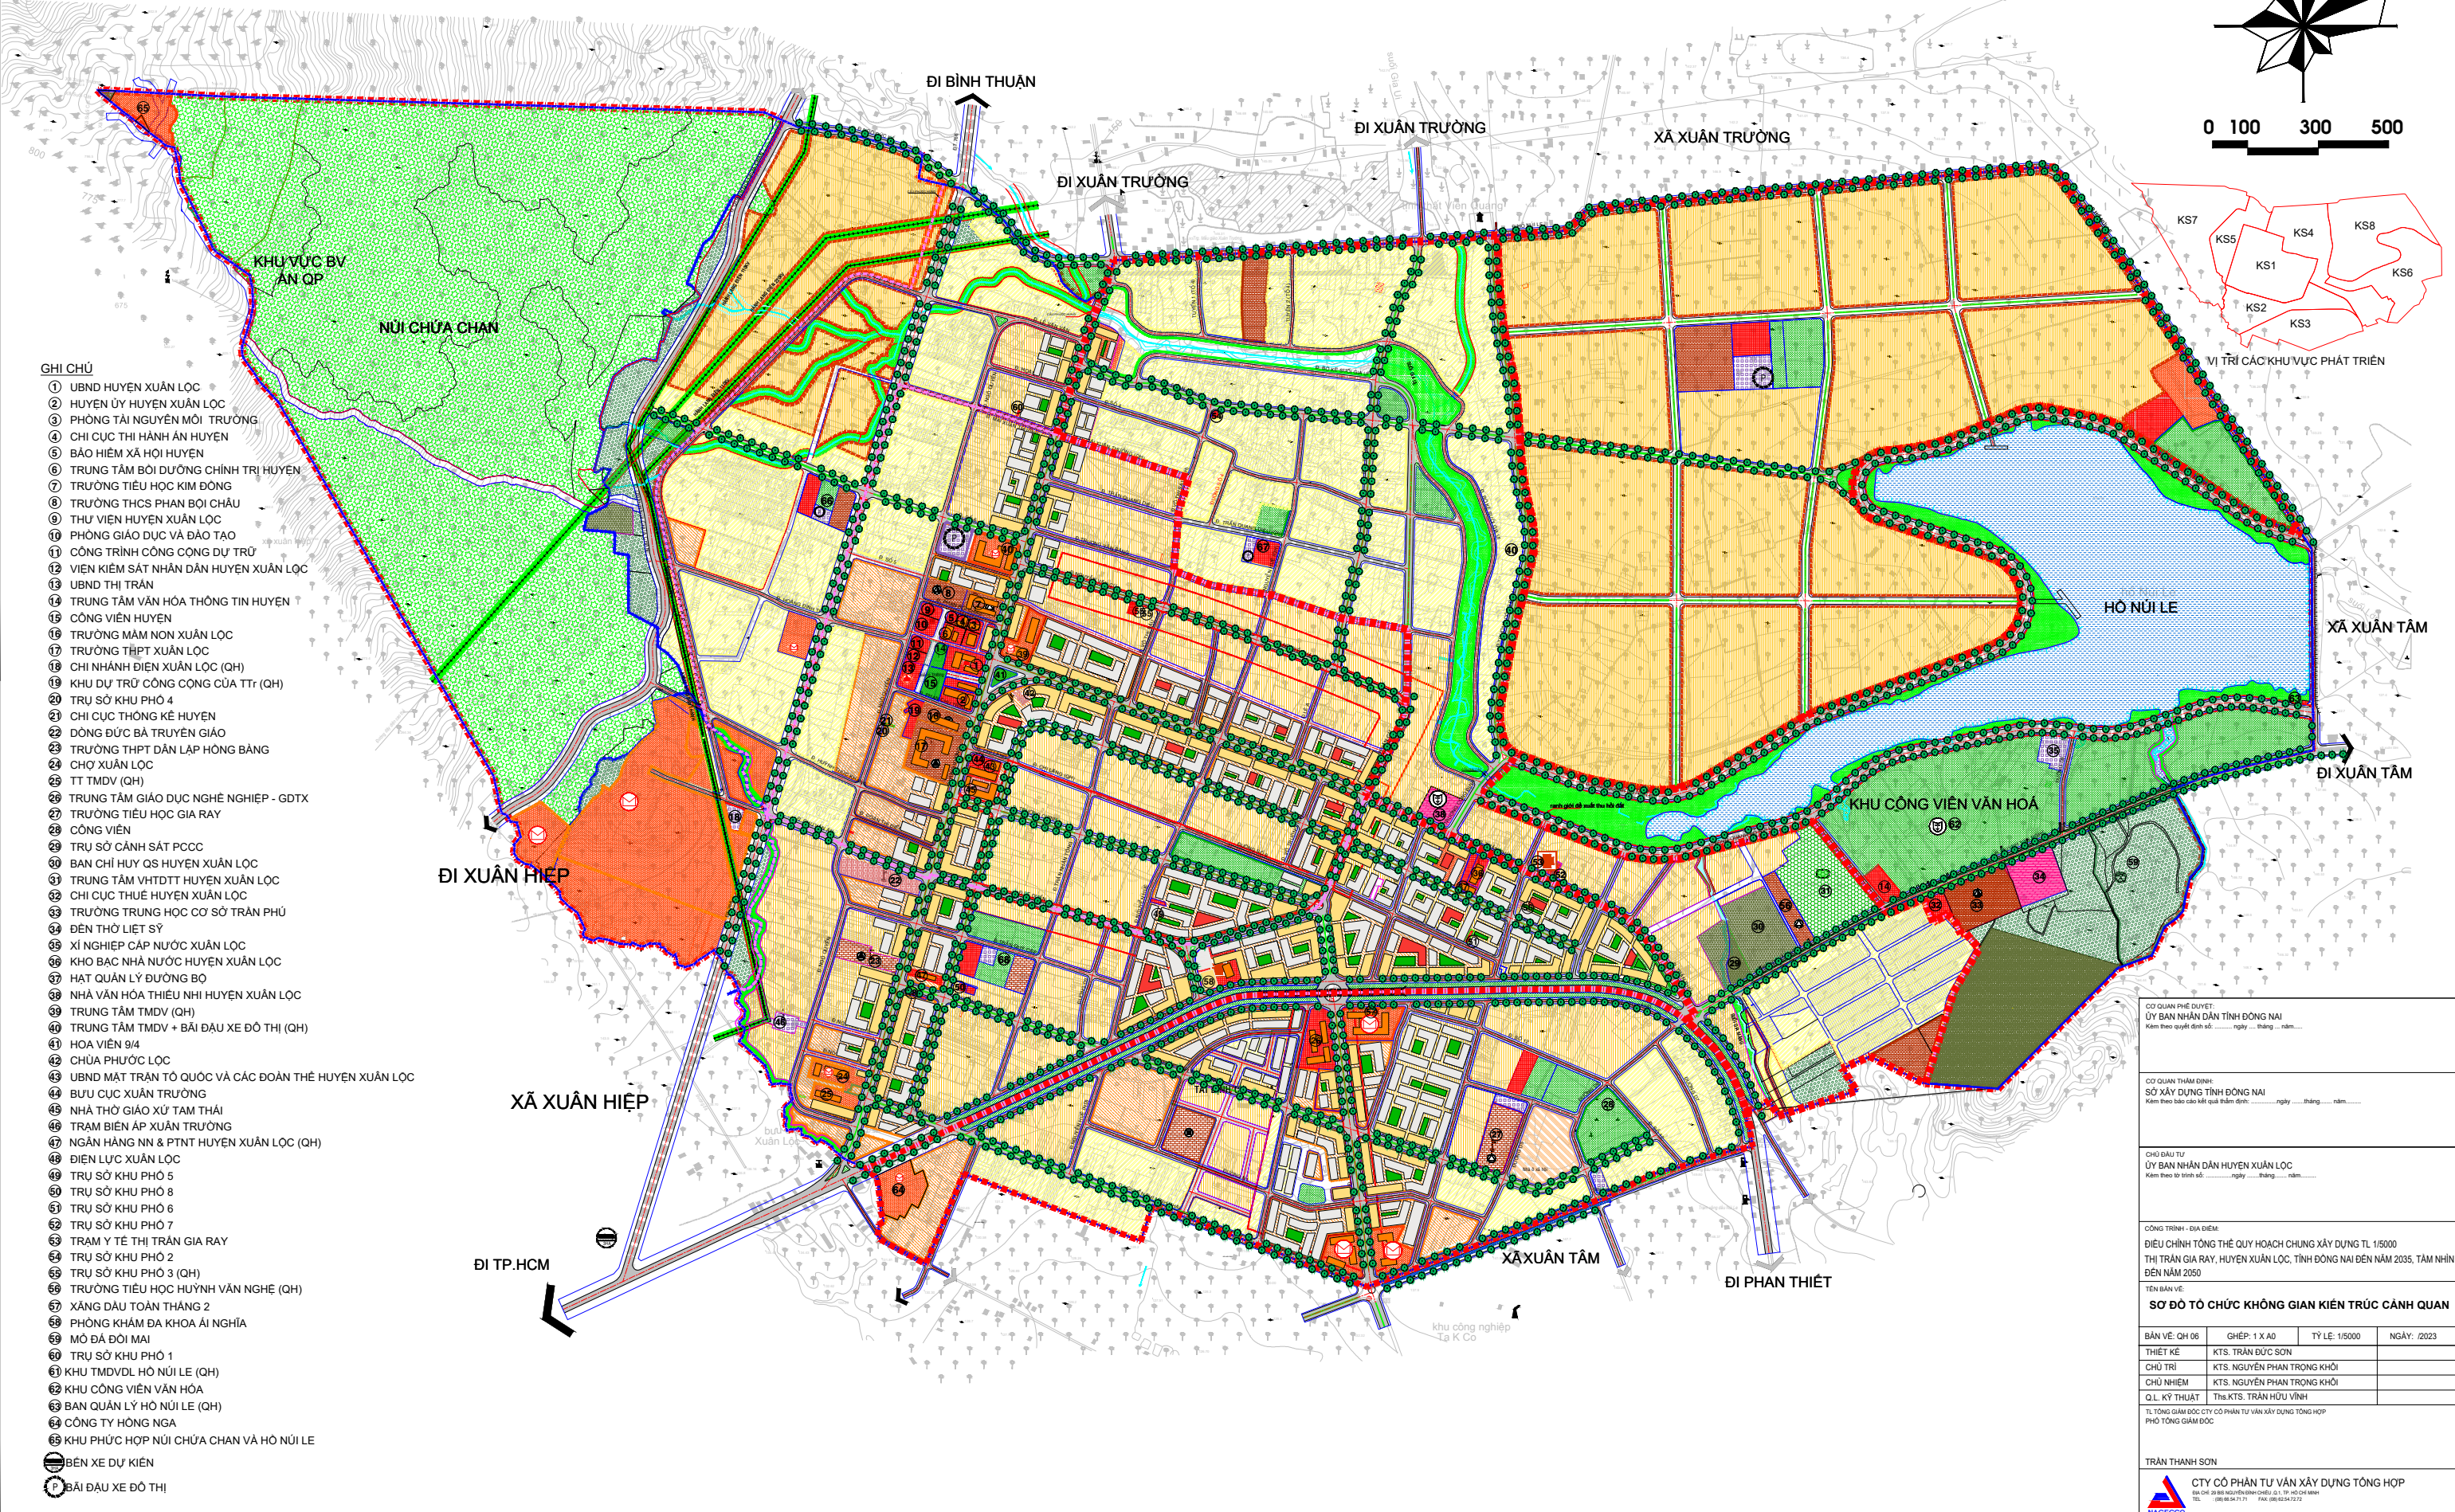

CƠ QUAN PHÊ DUYỆT:
 ỦY BAN NHÂN DÂN TỈNH ĐỒNG NAI
 Kèm theo quyết định số: ngày tháng năm

CƠ QUAN THẨM ĐỊNH:
 SỞ XÂY DỰNG TỈNH ĐỒNG NAI
 Kèm theo báo cáo kết quả thẩm định: ngày tháng năm

CHỦ ĐẦU TƯ:
 ỦY BAN NHÂN DÂN HUYỆN XUÂN LỘC
 Kèm theo tờ trình số: ngày tháng năm

CÔNG TRÌNH - ĐỊA ĐIỂM:
 ĐIỀU CHỈNH TỔNG THỂ QUY HOẠCH CHUNG XÂY DỰNG TỶ LỆ 1/5000
 THỊ TRẤN GIA RAY, HUYỆN XUÂN LỘC, TỈNH ĐỒNG NAI ĐẾN NĂM 2035, TẦM NHÌN ĐẾN NĂM 2050

TÊN BẢN VẼ:
SƠ ĐỒ TỔ CHỨC KHÔNG GIAN KIẾN TRÚC CẢNH QUAN

BẢN VẼ: QH 06	GHÉP: 1 X A0	TỶ LỆ: 1/5000	NGÀY: /2023
THIẾT KẾ	KTS. TRẦN ĐỨC SƠN		
CHỦ TRÌ	KTS. NGUYỄN PHAN TRỌNG KHÔI		
CHỦ NHIỆM	KTS. NGUYỄN PHAN TRỌNG KHÔI		
QL. KỸ THUẬT	Ths.KTS. TRẦN HỮU VĨNH		

TL: TỔNG GIÁM ĐỐC: CTY CỔ PHẦN TƯ VẤN XÂY DỰNG TỔNG HỢP
 PHÓ TỔNG GIÁM ĐỐC

TRẦN THANH SƠN

CTY CỔ PHẦN TƯ VẤN XÂY DỰNG TỔNG HỢP
 NAGECCO
 Đ/c: 01/06 Nguyễn Huệ (Cao Lộ), TP. HCM
 TEL: (84) 90 54 71 71 FAX: (84) 90 54 73 72

TÊN CÔNG TRÌNH: ĐIỀU CHỈNH TỔNG THỂ QUY HOẠCH CHUNG XÂY DỰNG TỶ LỆ 1/5000 THỊ TRẤN GIA RAY ĐẾN NĂM 2035
 TÊN BẢN VẼ: SƠ ĐỒ TỔ CHỨC KHÔNG GIAN KIẾN TRÚC CẢNH QUAN - BV QH 06