
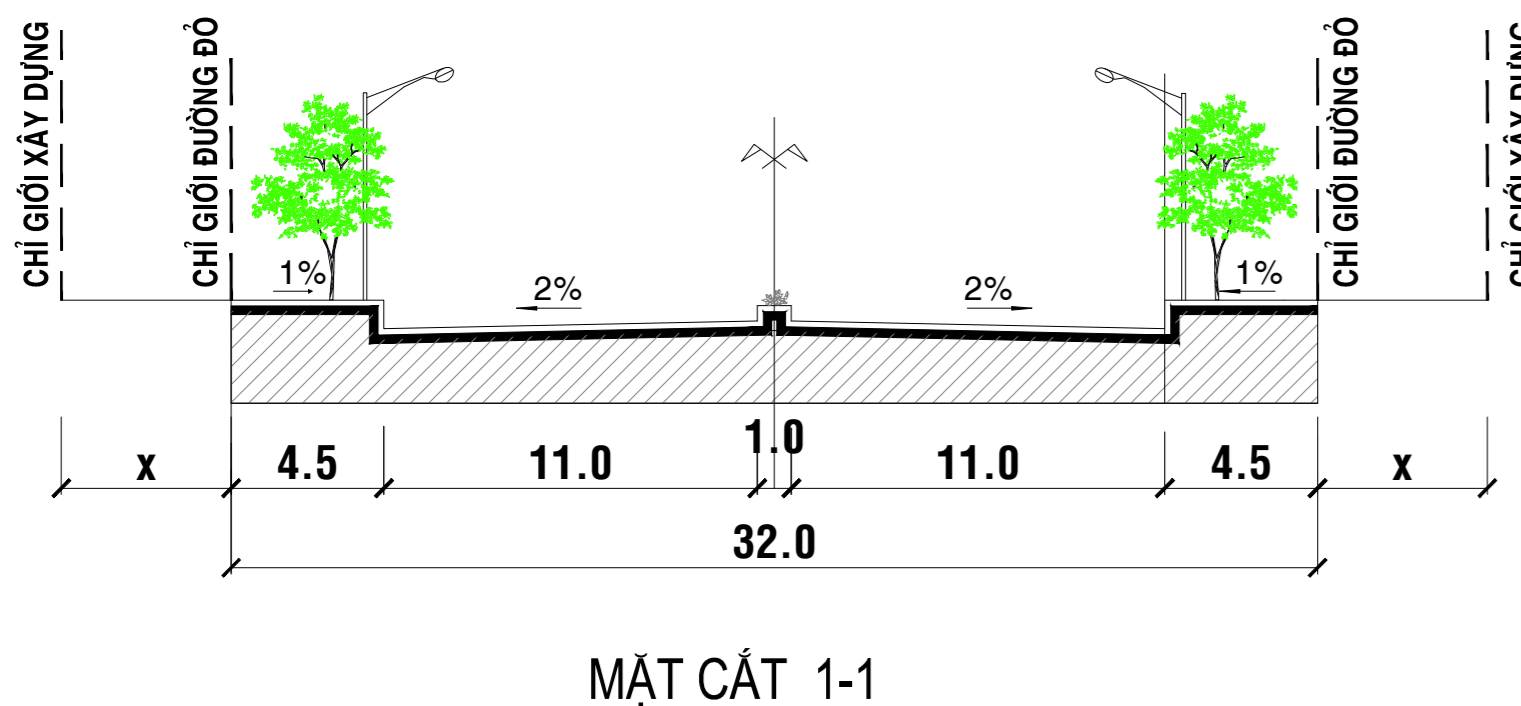
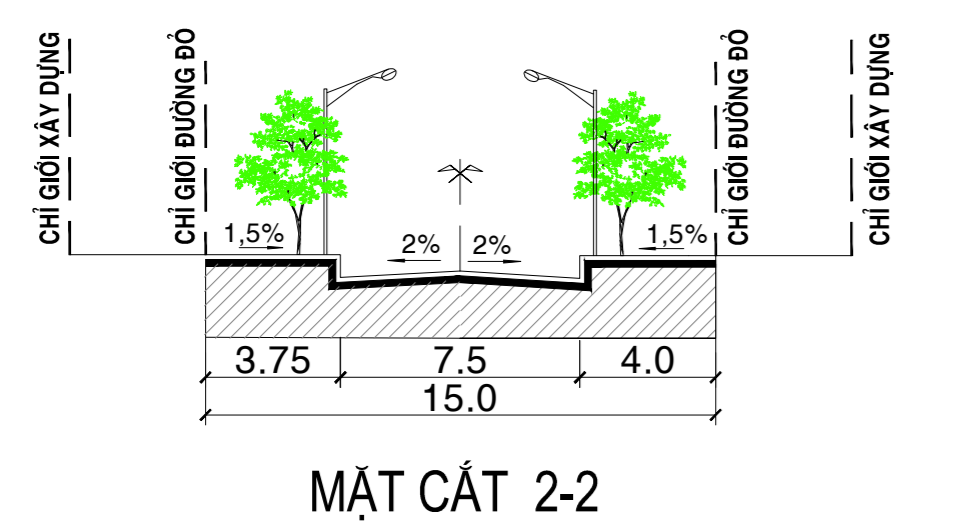
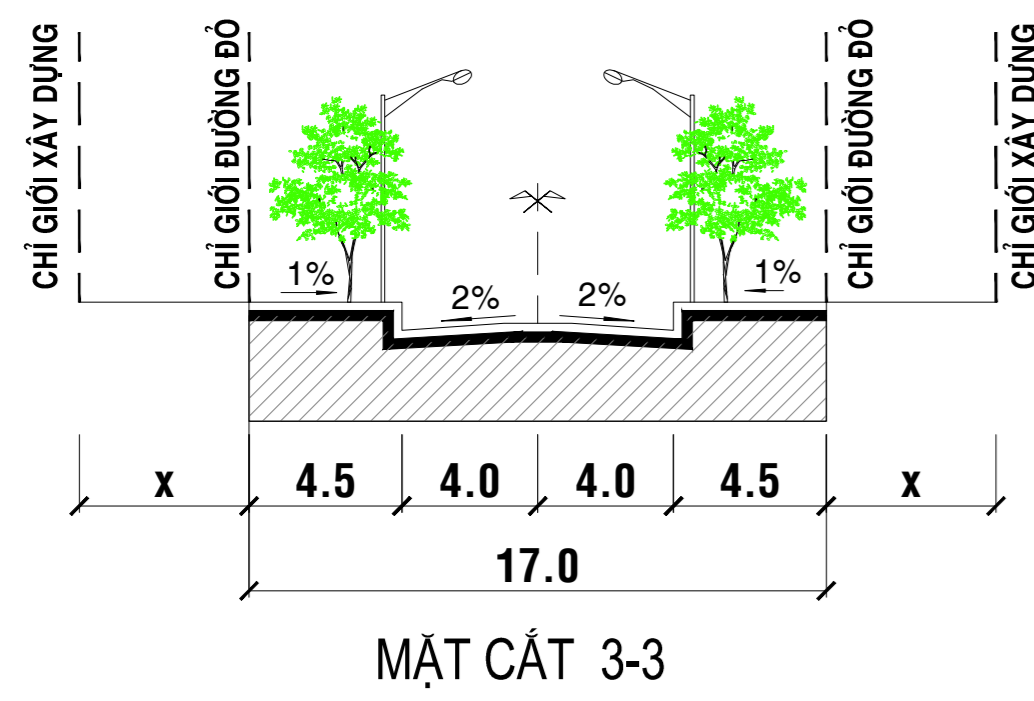
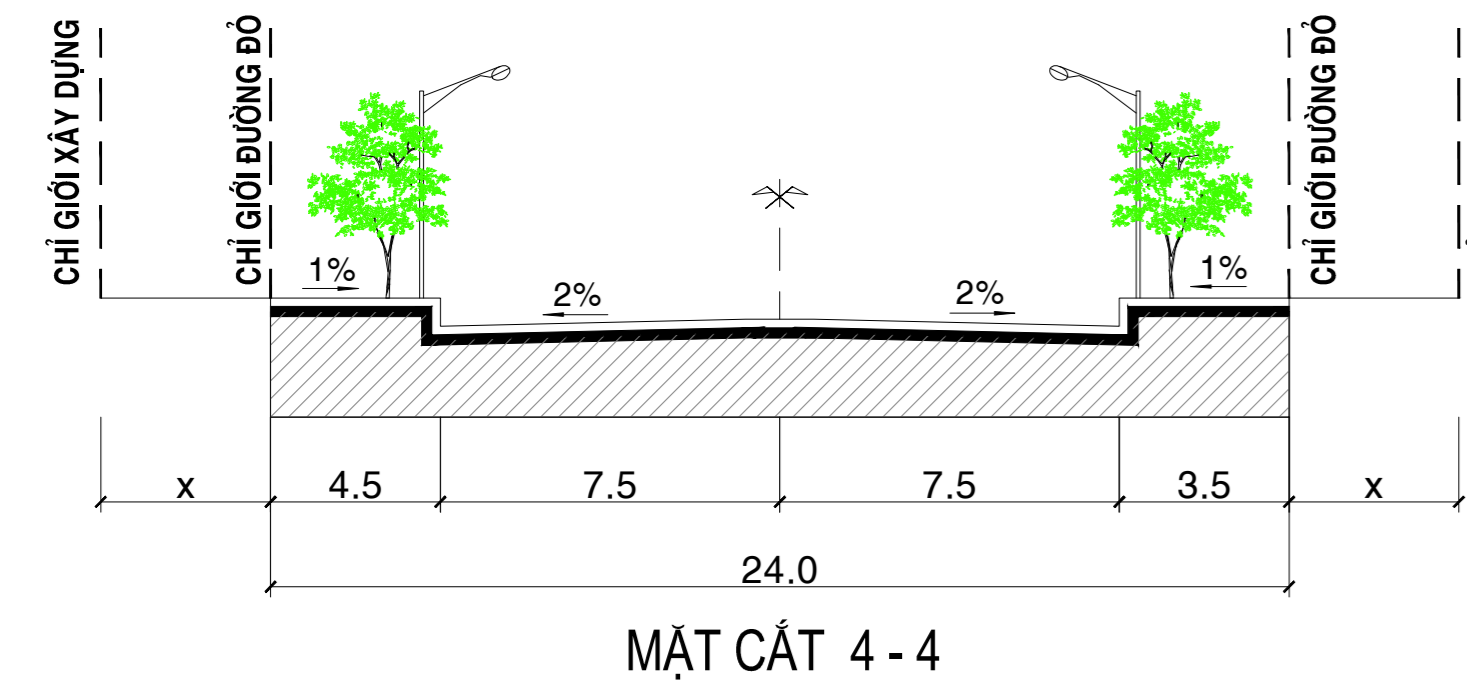
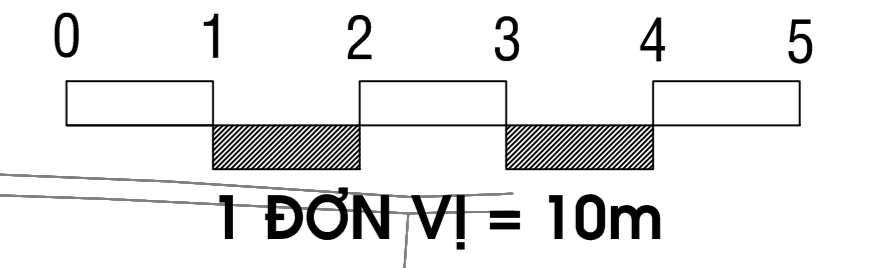


HUYỆN LONG THÀNH - TỈNH ĐỒNG NAI  
 QUY HOẠCH CHI TIẾT XÂY DỰNG TỶ LỆ 1/500  
 KHU TÁI ĐỊNH CƯ LONG ĐỨC 2 - XÃ LONG ĐỨC

BẢN ĐỒ QUY HOẠCH TỔNG MẶT BẰNG SỬ DỤNG ĐẤT


STT	LOẠI ĐẤT	DIỆN TÍCH (HA)	TỶ LỆ (%)	CHỈ TIÊU (M <sup>2</sup> /NGƯỜI)
1	ĐẤT Ở LIÊN KẾ - TDC	19,73	31,68	28,59
2	ĐẤT CÂY XANH	10,71	17,20	15,52
2.1	ĐẤT CÔNG VIÊN CÂY XANH - TDTT	5,11	8,21	7,41
2.2	ĐẤT CÂY XANH CÁCH LY	5,60	8,99	
3	ĐẤT HẠ TẦNG KỸ THUẬT	1,79	2,88	2,59
3.1	BÃI XE	1,44	2,31	2,09
3.2	TRẠM XỬ LÝ NƯỚC THẢI	0,35	0,56	
4	ĐẤT CÔNG TRÌNH CÔNG CỘNG	7,54	12,11	10,93
4.1	ĐẤT GIÁO DỤC	4,99	8,01	
	Đất trường mầm non	1,27		
	Đất trường tiểu học	1,50		
	Đất trường THCS	2,22		
4.2	ĐẤT THƯƠNG MẠI DỊCH VỤ	1,52	2,45	
4.3	ĐẤT VĂN HÓA	0,36	0,57	
4.4	ĐẤT TRU SỞ CƠ QUAN	0,28	0,46	
4.5	ĐẤT Y TẾ	0,39	0,63	
5	ĐẤT AN NINH (DOANH TRẠI PCCC)	0,15	0,24	
6	ĐẤT GIAO THÔNG	22,35	35,89	32,39
TỔNG		62,27	100,00	khoảng 6.900 người

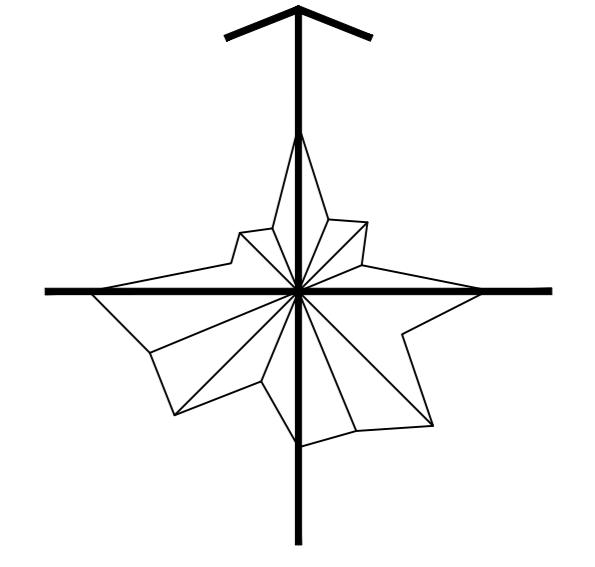

- CHÚ THÍCH:**
- ☉ CÔNG TRÌNH VĂN HÓA
  - ☊ CÔNG CỘNG - THƯƠNG MẠI - DỊCH VỤ
  - ☋ CÔNG TRÌNH Y TẾ
  - ☌ TRƯỜNG THPT
  - ☍ TRƯỜNG THCS
  - ☎ TRƯỜNG TIỂU HỌC
  - ☏ TRƯỜNG MẦM NON
  - ☐ BÃI ĐÓ XE
  - ☑ SÂN TDTT

 3.001.2  
 74.8 3  
 168



CO QUAN PHÉ DUYỆT / AUTHORITY  
 KÈM THEO QUYẾT ĐỊNH SỐ ..... QUỠ ĐINH NGÀY ..... THÁNG ..... NĂM .....

CO QUAN THẨM ĐỊNH / TECHNICAL INSPECTOR  
 KÈM THEO CÔNG VẤN SỐ ..... NGÀY ..... THÁNG ..... NĂM .....

CO QUAN THỎA THUẬN / AGREEMENT INSPECTOR ( NẾU CÓ )  
 KÈM THEO CÔNG VẤN SỐ ..... NGÀY ..... THÁNG ..... NĂM .....

CHỦ ĐẦU TƯ / INVESTOR  
 PHÒNG QUẢN LÝ ĐÔ THỊ HUYỆN LONG THÀNH  
 KÈM THEO TỜ TRÌNH SỐ ..... NGÀY ..... THÁNG ..... NĂM .....

CÔNG TRÌNH - ĐỊA ĐIỂM:  
 QUY HOẠCH CHI TIẾT XÂY DỰNG TỶ LỆ 1/500  
 KHU TÁI ĐỊNH CƯ LONG ĐỨC 2  
 XÃ LONG ĐỨC - HUYỆN LONG THÀNH - TỈNH ĐỒNG NAI

TÊN BẢN VẼ:  
 BẢN ĐỒ QUY HOẠCH TMB SỬ DỤNG ĐẤT

BẢN VẼ OH: GHEP: TỶ LỆ: 1:500 H.T.: 2023  
 THỂ HIỆN: KTS. NGUYỄN THỊ ĐỒNG  
 THIẾT KẾ: KTS. NGUYỄN THỊ ĐỒNG  
 CHỦ TRÌ: KTS. TRẦN QUANG MINH

GIÁM ĐỐC

TRƯỞNG QUANG QUYẾN ANH  
 CÔNG TY TNHH THIẾT KẾ XÂY DỰNG QUANG KIẾN ANH  
